


# Doorstroomstation Utrecht: sporenschema inclusief vervoersstromen

Subvariant 4x4, versie 0.17, d.d. 27-09-2013

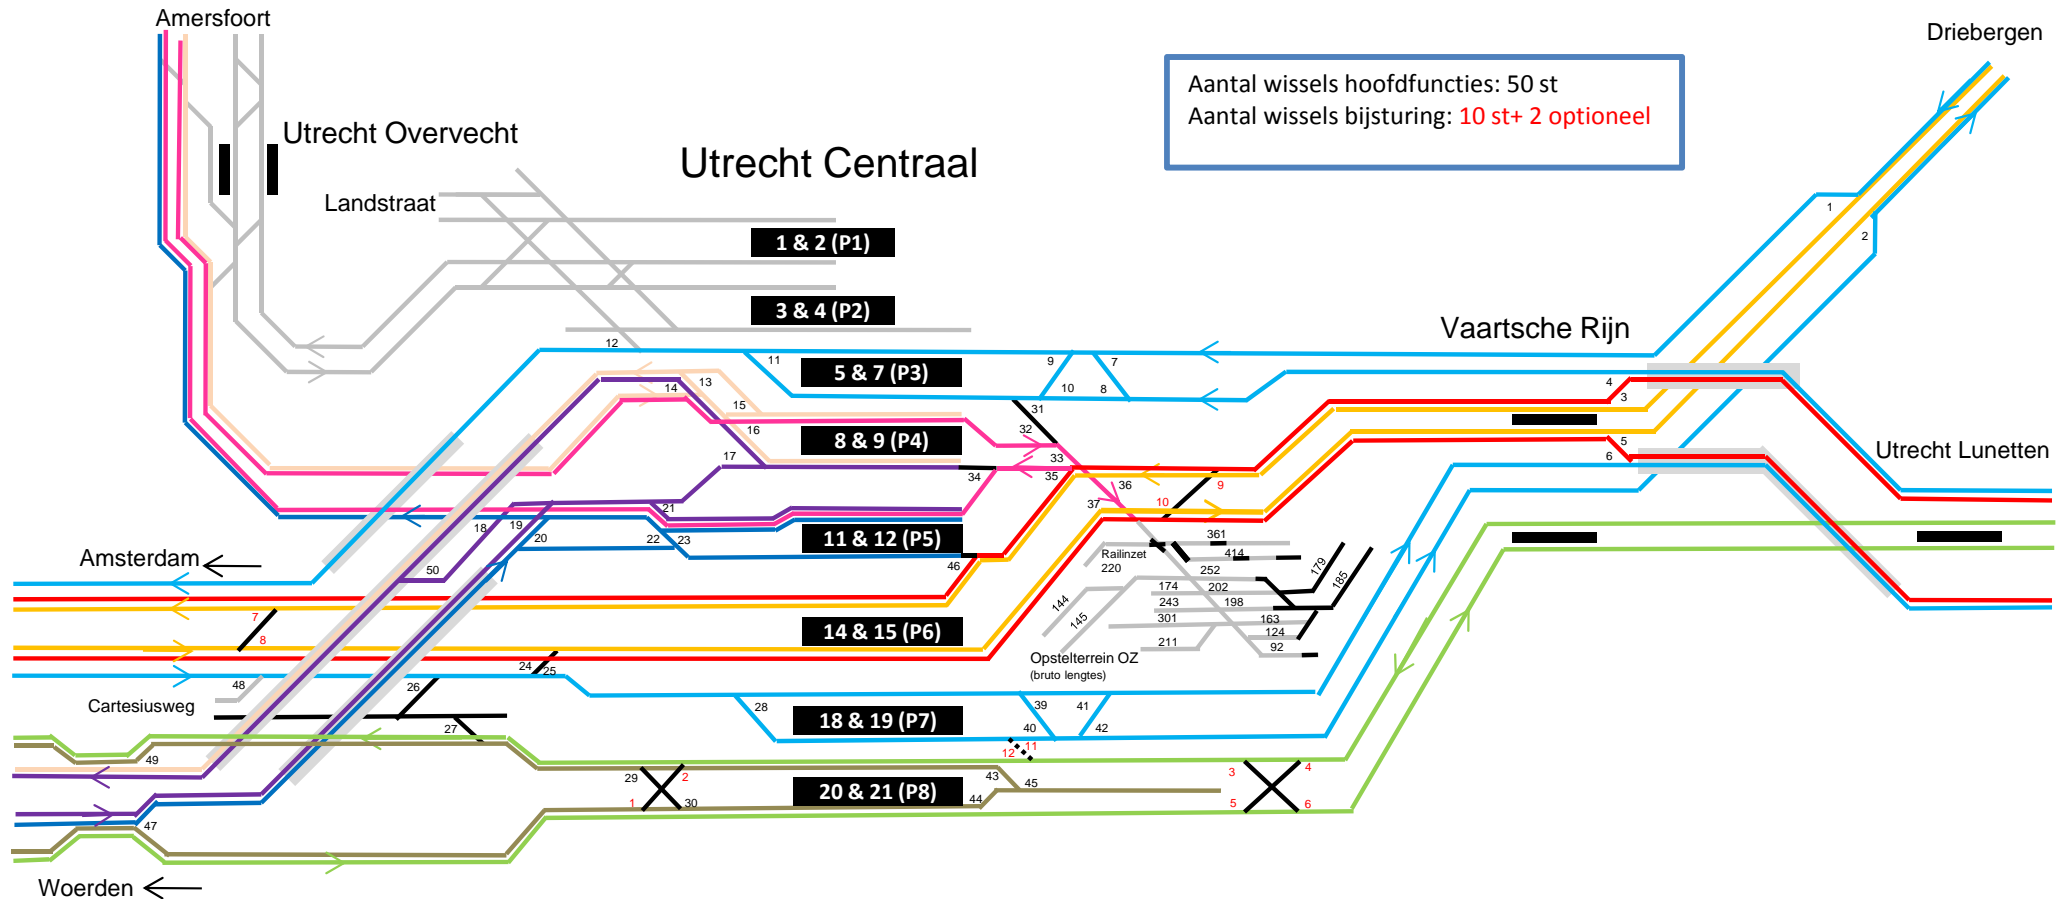

Aantal wissels hoofdfuncties: 50 st  
 Aantal wissels bijsturing: 10 st+ 2 optioneel

**Legenda**

- IC / ICE / Int Asd / Asdz – Ht / Ah en v.v.
- IC Rtd/Gvc – Amf
- IC Amf – Rtd/Gvc
- IC Gvc – Ut en v.v.
- IC Ledn – Ut en v.v.
- RSS Bkl – Vndc en v.v.
- RSS Wd – Gdm en v.v.
- Goederen Betuweroute – Asd en v.v.
- Goederen Amf – Ht en v.v.
- Bestaande infra
- T.b.v. opstellen en bijsturen
- ..... Ruimtereservering overloopwissel

